


MAPA SYTUACYJNA

SKALA 1 : 500

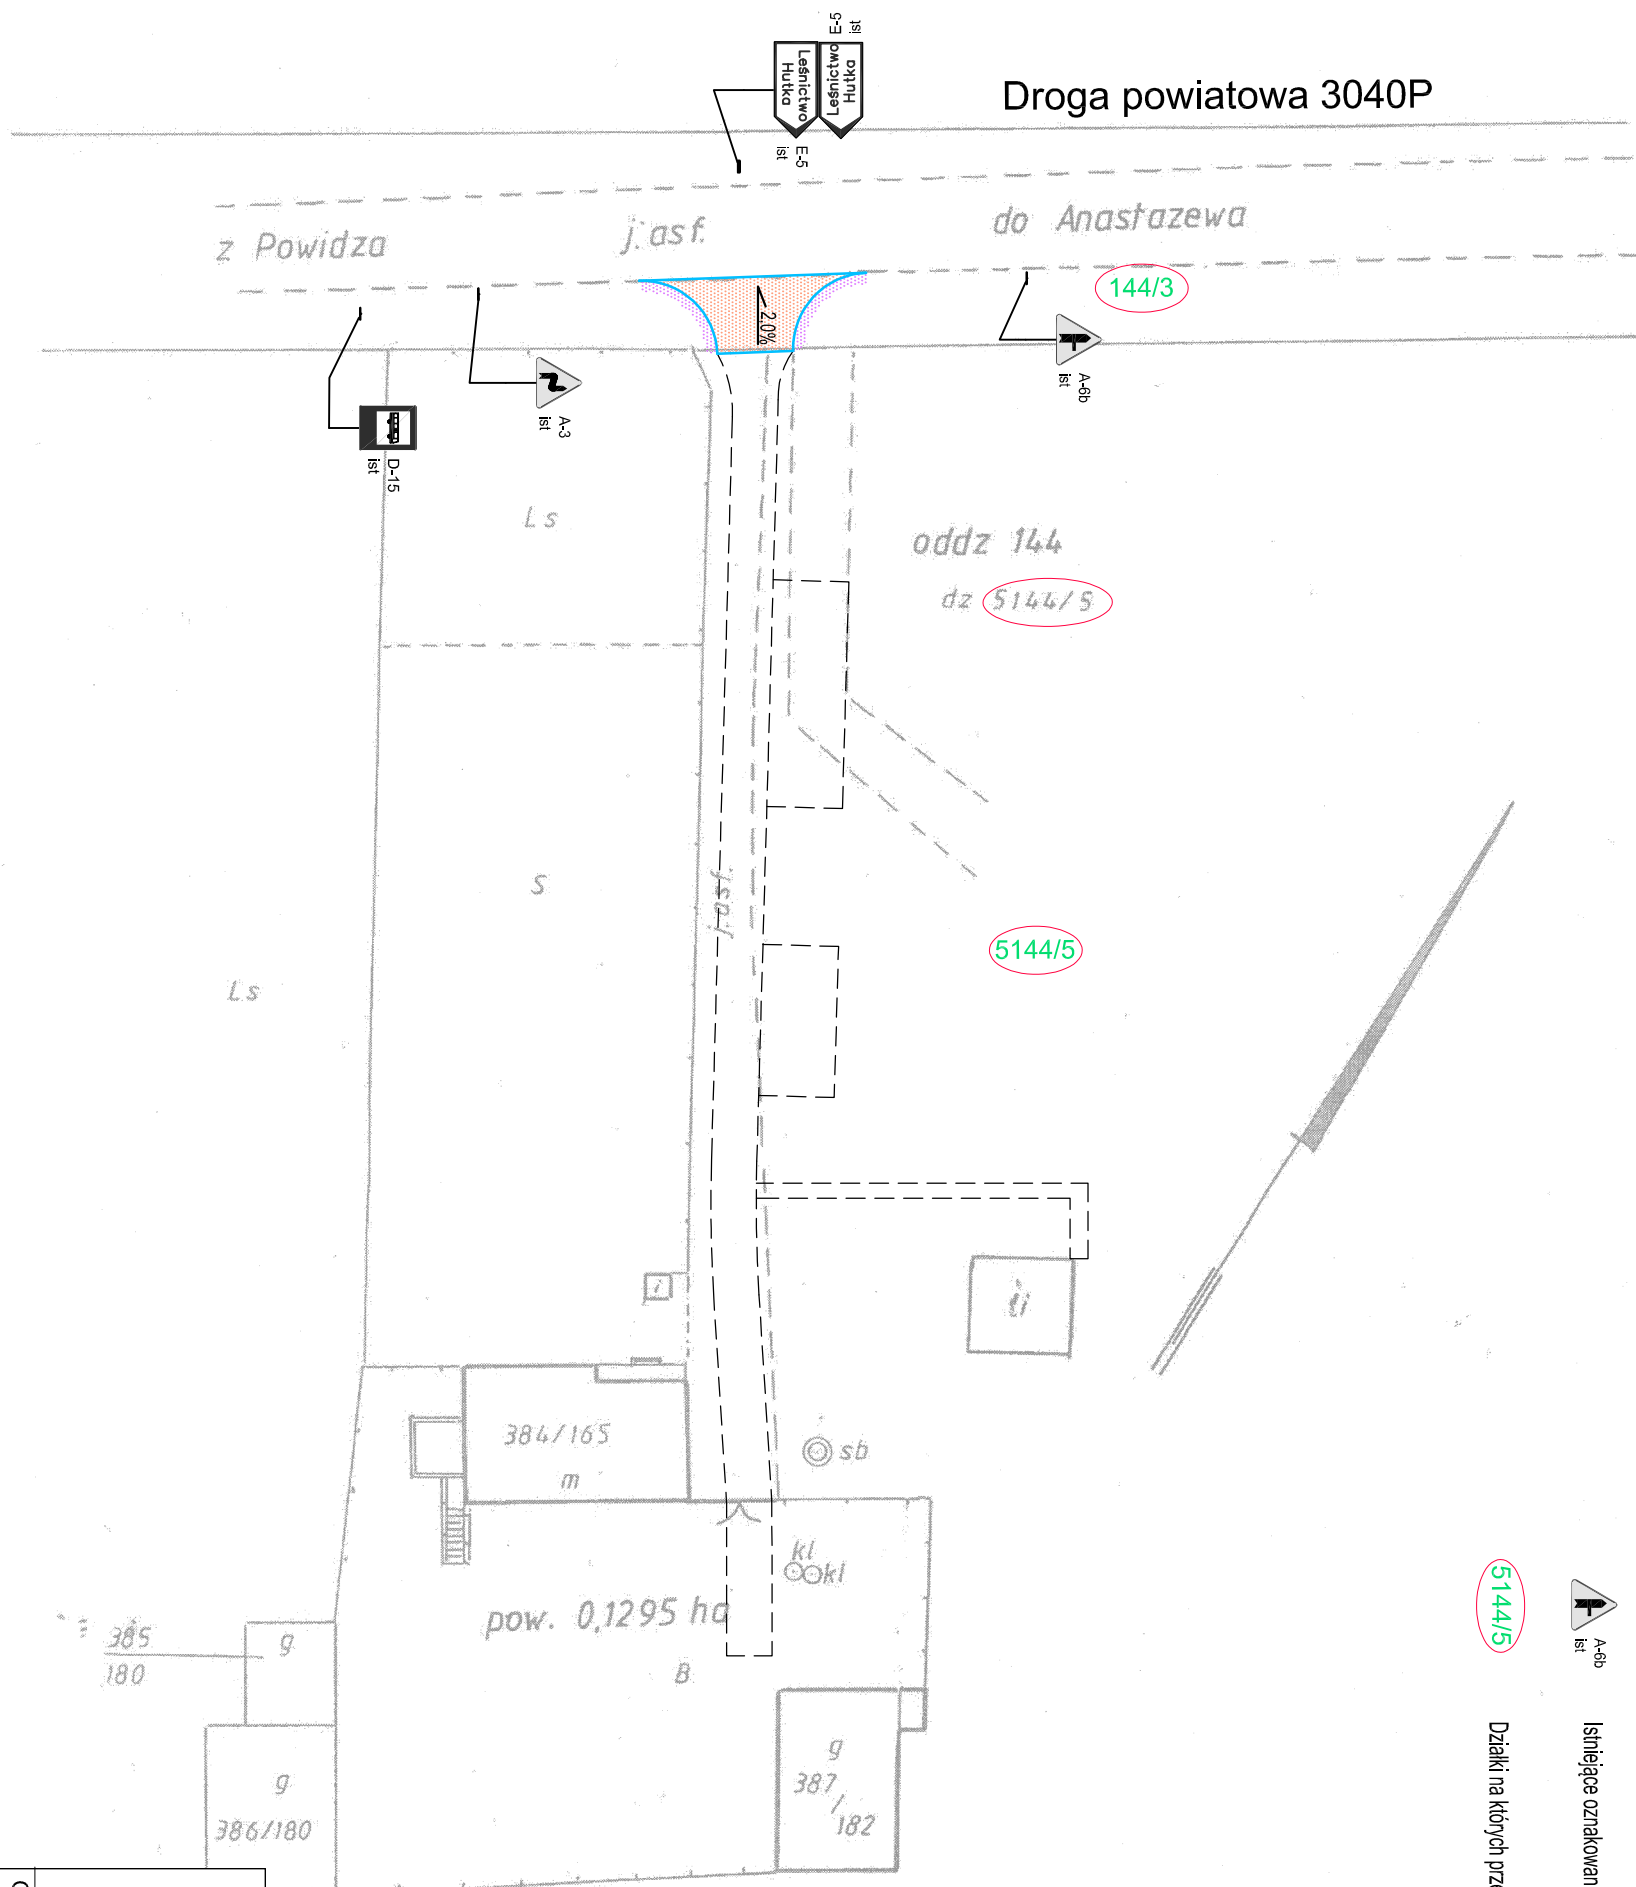

OZNACZENIA



Istniejące oznakowanie pionowe

5144/5

Działki na których przebiega inwestycja

Jerzy Czyżów
GEODETA UPRAWNIONY
Nr. 15292
os. Armii Krajowej 115 m 6
61-381 POZNAŃ

"GEOBUDLAS"
Włodek Judkowiak & Jerzy Czyżów
Usługi Geodezyjno - Kartograficzne
ul. Poznańska 16 A/8
62-028 Koziegłowy tel 127-583
NIP 777-17-93-976 Regon 630822958

21.09.2011

[Signature]

Biuro Inżynierijno - Techniczne					Inwestor	
"K I E R"					Nadleśnictwo Gniezno	
62-200 Gniezno Os. Wł. Łokietka 18/5 tel. 61 425 22 11 lub 507 172 128					ul. Wrzesińska 83	
NIP 784-125-99-64 REGON 634460624					62-200 Gniezno	
OBJEKT: Projekt organizacji ruchu na czas przebudowy istniejącego zjazdu publicznego z drogi powiatowej nr 3040P do działki nr 5144/5 w Leśnictwie Hutka Nadleśnictwo Gniezno.						
RYSUNEK: Inwentaryzacja istniejącego oznakowania.						
STANOWISKO	IMIĘ I NAZWISKO	Nr UPR.	DATA	PODPIS		
Kier. projektu	mgr inż. Mirosław Lebedyński	164/88/PW	1 2021			
Projektant b. drogowa	mgr inż. Iwona Lebedyńska	WKP/0125/ PWOD/18	1 2021			
Asystent proj.	inż. Janusz Lebedyński		1 2021			
BRANŻA Drogowa	STADIUM PB	ROK OPR. 2021	NR ZLEC.	SKALA 1:500	EGZEMPLARZ	