

OZNACZENIA



A-5b  
Istn. Istniejące oznakowanie pionowe



A-14  
Proj. Projektowane oznakowanie pionowe



U-20b  
Projektowane urządzenia BRD



5144/5  
Działki na których przebiega inwestycja


Jerzy Czyżów  
GEODETA UPRAWNIONY  
Nr. 16292  
os. Armii Krajowej 115 m 6  
61-381 POZNAŃ

„GEODULA”  
Włodek Judkowiak & Jerzy Czyżów  
Usługi Geodezyjno - Kartograficzne  
ul. Poznańska 16 A/8  
62-028 Koziegłowy tel 127-583  
NIP 777-17-93-976 Regon: 630822958

21.09.2011

MAPA SYTUACYJNA

SKALA 1 : 500

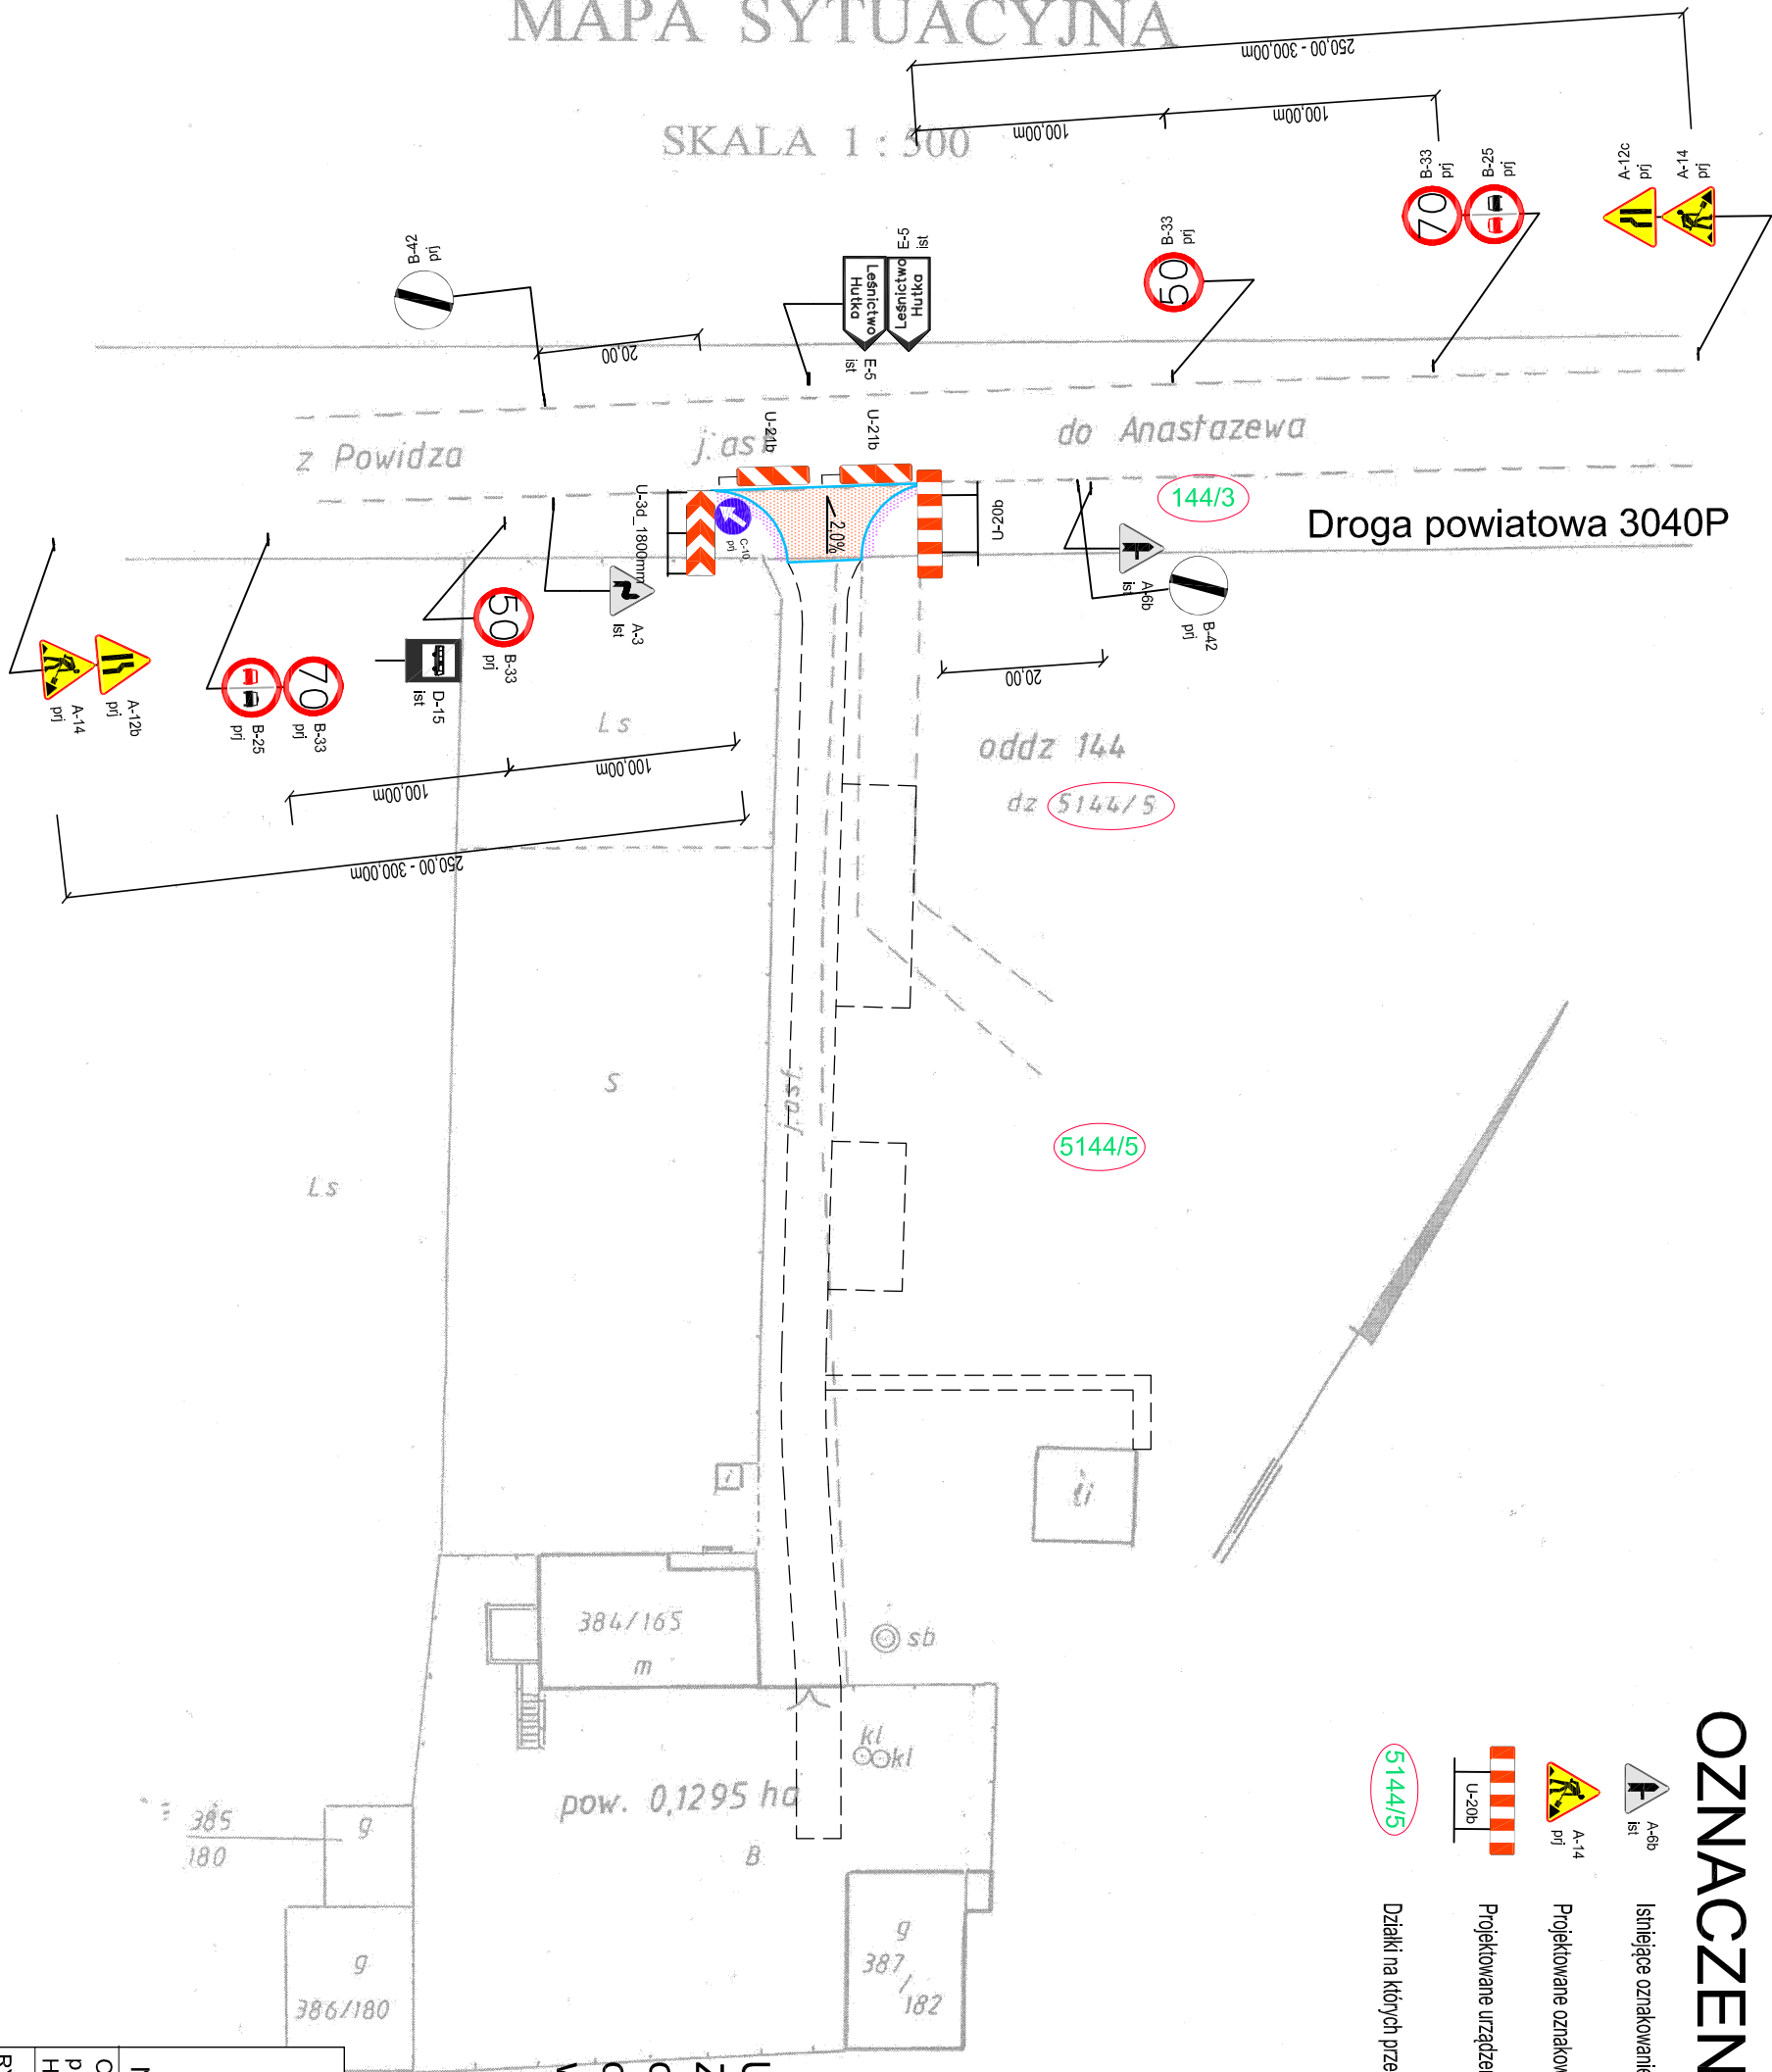

**UWAGA:**  
Ze względu na zasięg mapy projektowane  
oznakowanie pionowe należy umieścić w  
odległościach wskazanych na liniach  
wymiarowych.

Biuro Inżynieryjno - Techniczne					Inwestor			
"K I E R"					Nadlesnictwo Gniezno			
62-200 Gniezno Os. Wł. Łokietka 18/5 tel. 61 425 22 11 lub 507 172 128					ul. Wrzesińska 83			
NIP 784-125-99-64 REGON 634460624					62-200 Gniezno			
OBJEKT: Projekt organizacji ruchu na czas przebudowy istniejącego zjazdu publicznego z drogi powiatowej nr 3040P do działki nr 5144/5 w Leśnictwie Hutka Nadlesnictwo Gniezno.								
RYSUNEK: Oznakowanie strefy robót.								
STANOWISKO		IMIĘ I NAZWISKO		Nr UPR.		DATA	PODPIS	
Kier. projektu		mgr inż. Mirosław Lebedyński		164/88/PW		1 2021		
Projektant b. drogowa		mgr inż. Iwona Lebedyńska		WKP/0125/PWOD/18		1 2021		
Asystent proj.		inż. Janusz Lebedyński				1 2021		
BRANŻA Drogowa		STADIUM PB		ROK OPR. 2021		NR ZLEC.	SKALA 1:500	EGZEMPLARZ