


MAPA SYTUACYJNA

SKALA 1 : 500

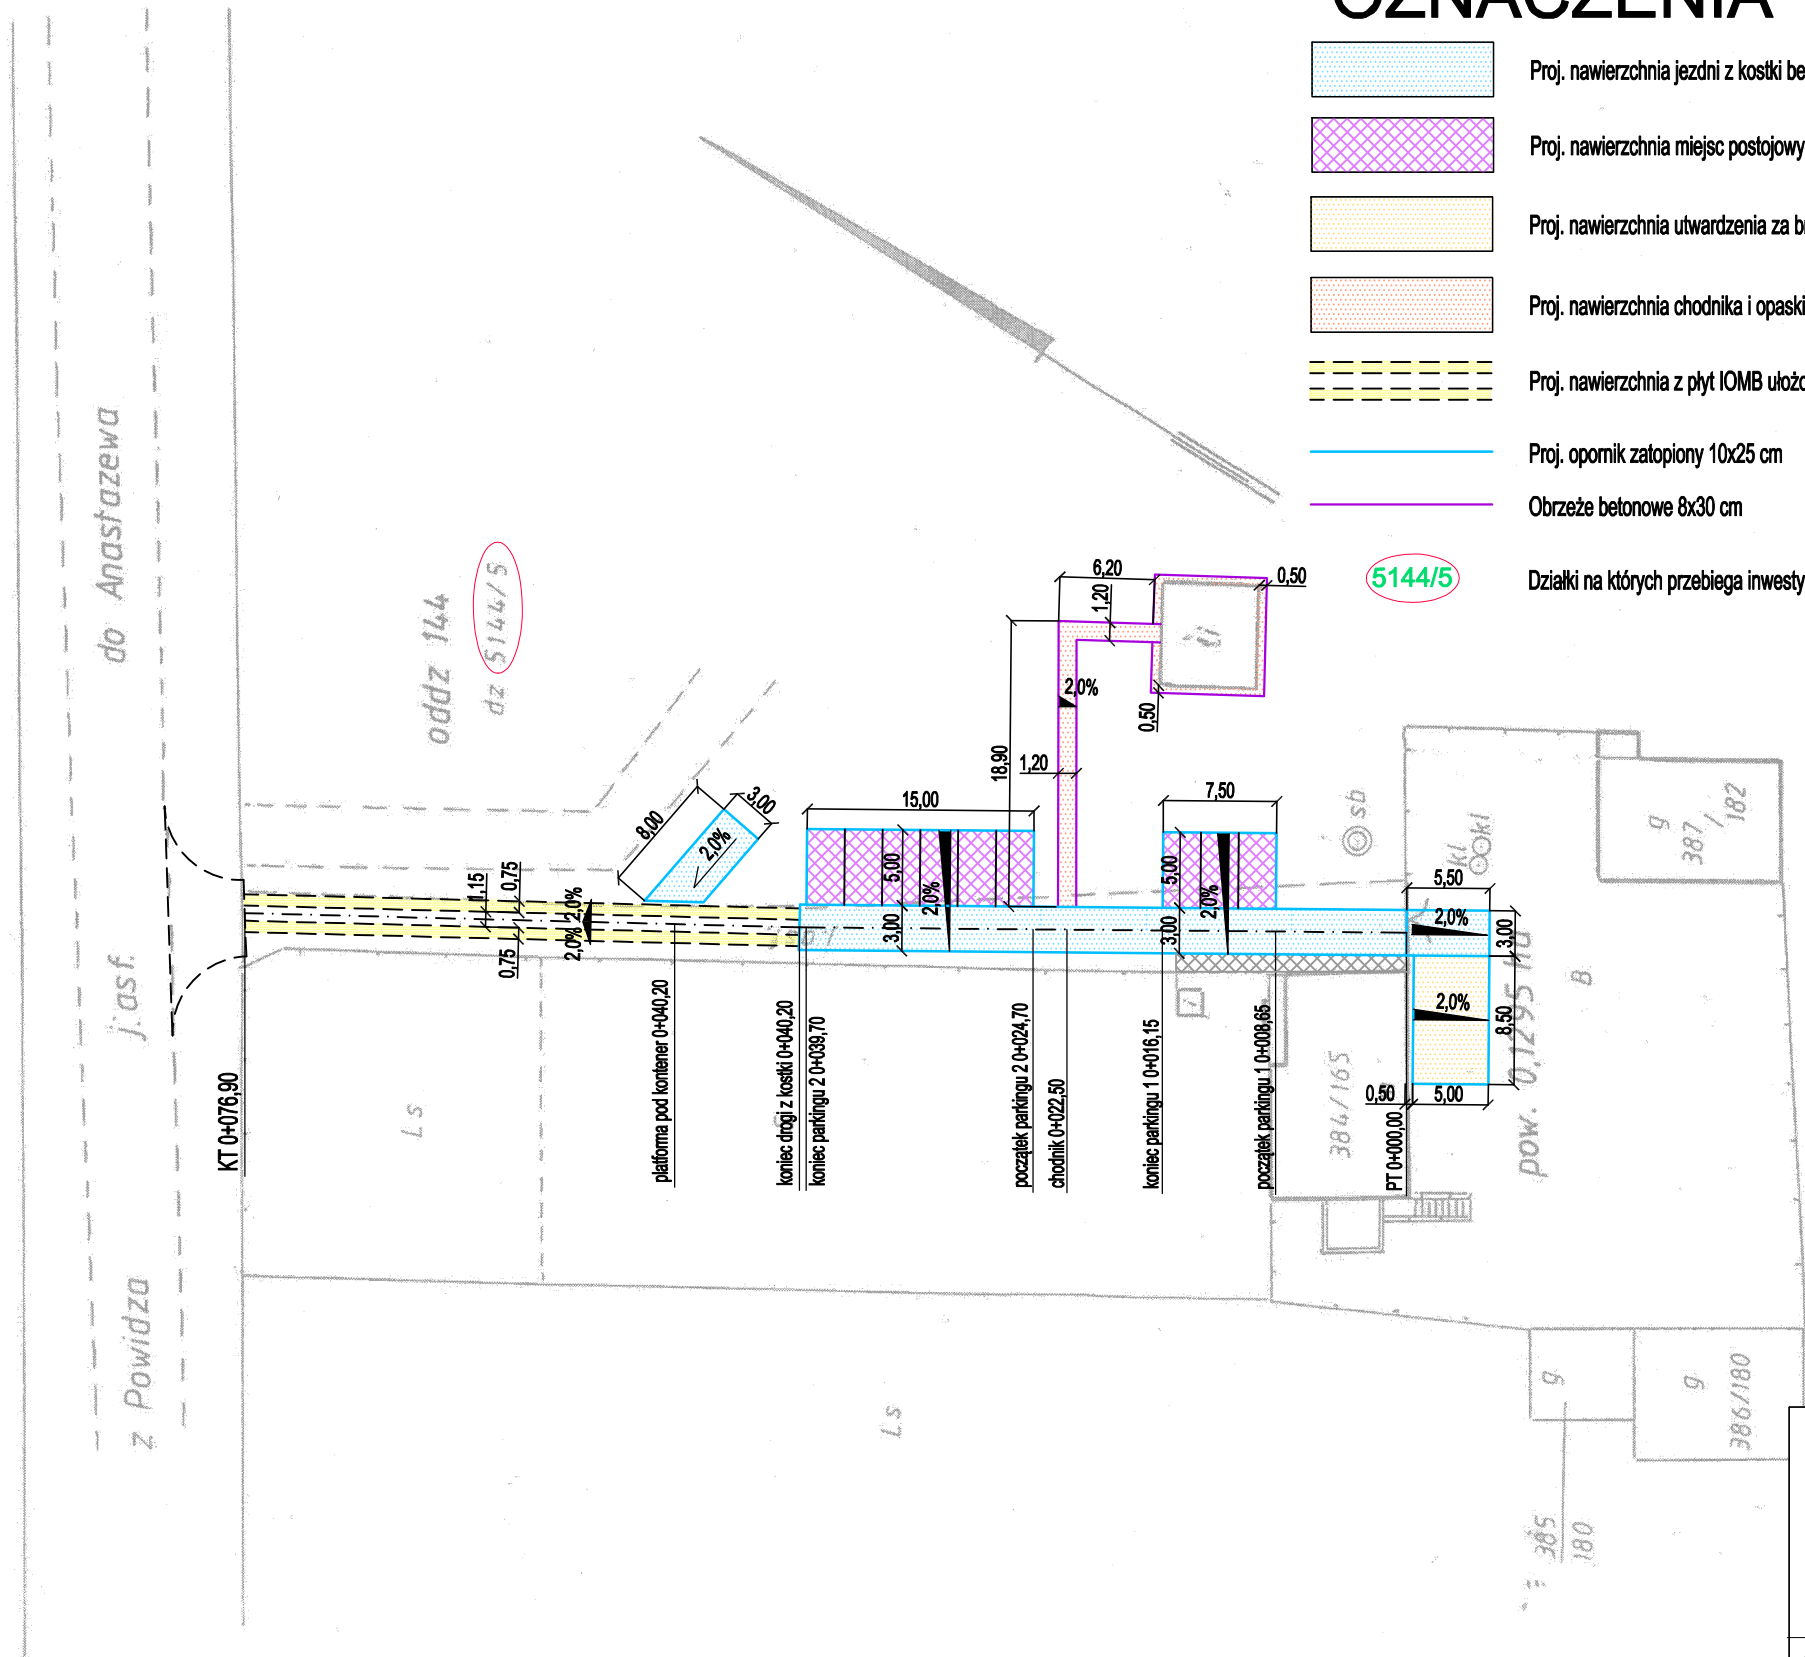

OZNACZENIA

- Proj. nawierzchnia jezdni z kostki betonowej pełnej szarej grub. 8 cm
- Proj. nawierzchnia miejsc postojowych z kostki betonowej EKO grafitowej grub. 8 cm
- Proj. nawierzchnia utwardzenia za bramą z kostki betonowej pełnej grafitowej grub. 8 cm
- Proj. nawierzchnia chodnika i opaski z kostki betonowej pełnej grafitowej grub. 6 cm
- Proj. nawierzchnia z płyt IOMB ułożonych śladowo
- Proj. opomik zatopiony 10x25 cm
- Obrzeże betonowe 8x30 cm
- Działki na których przebiega inwestycja

Jerzy Chyżów
GEODETA UPRZAWNIIONY
Nr. 15292
os. Armii Krajowej 115 m 6
61-381 POZNAŃ
"GEOBUDLAS"
Marek Judkowiak & Jerzy Czyżów
Usługi Geodezyjno - Kartograficzne
ul. Poznańska 16 A/8
62-028 Koziegłowy tel 127-583
VIP 777-17-93-976 Regon 630822958

21.09.2011

<div>Biuro Inżynieryjno - Techniczne</div> <div>"K I E R"</div> <div>62-200 Gniezno Os. Wł. Łokietka 18/5</div> <div>tel. (061) 425 22 11 lub 507 172 128</div> <div>NIP 784-125-99-64 REGON 634460624</div>	<div>Inwestor</div> <div>Nadleśnictwo Gniezno</div> <div>ul. Wrzesińska 83</div> <div>62-200 Gniezno</div>				
OBIEKT: Utwardzenie terenu przy budynku Leśnictwa Hutka Nadleśnictwo Gniezno dz. 5144/5 część oddziału nr 144					
RYSUNEK: Plan sytuacyjny		Nr 2			
STANOWISKO	IMIĘ I NAZWISKO	Nr UPR.	DATA	PODPIS	
Kier. projektu	mgr inż. Mieczysław Łebedyński	164/88/PW	IV 2021		
Projektant b. drogowa	mgr inż. Iwona Łebedyńska	WKP/0125/ PWOD/18	IV 2021		
Asystent proj.	inż. Janusz Łebedyński		IV 2021		
BRANŻA Drogowa	STADIUM DP	ROK OPR. 2021	NR ZLEC.	SKALA 1: 500	EGZEMPLARZ